


Schnitt B-B

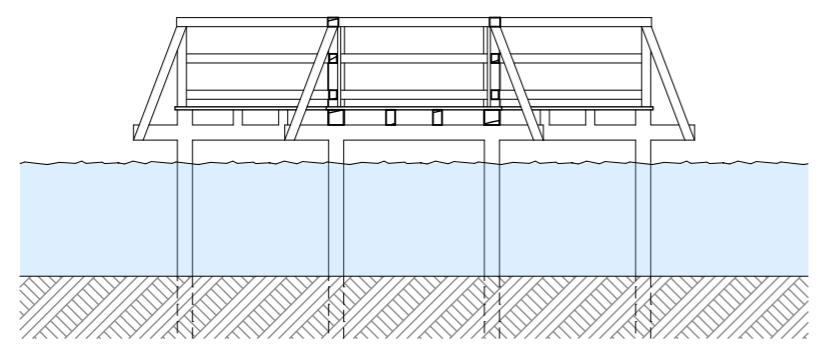

Schnitt A-A

Projektkürzel: Seebühne Heidesee		Projektnummer: 31-2020	
BothmerHübner Partnerschaft mbB Architekt & Beratender Ingenieur			
ENTWURF			
ZEICH - NR: E.0		PLAN: Grundriss+Schnitte	
BAUVORHABEN: Steg mit Plattform - Heidesee Müden 29328 Müden/Örtze, Heidesee			
BAUHERR: Förderkreis NaturHeimat Müden/Örtze e.V. 29328 Müden/Örtze, Haußelbergweg 15			
ARCHITEKT: Hubertus von Bothmer 29320 Südheide, Hetendorf 47 www.bothmerhuebner.de			
Maßstab: 1:100	Format: 297x420 / A3	Planerstellung: AR/19.05.2020	Status: AR/07.07.2020/